MÁZA

SZABÁLYOZÁSI TERVE

FELÜLVIZSGÁLAT

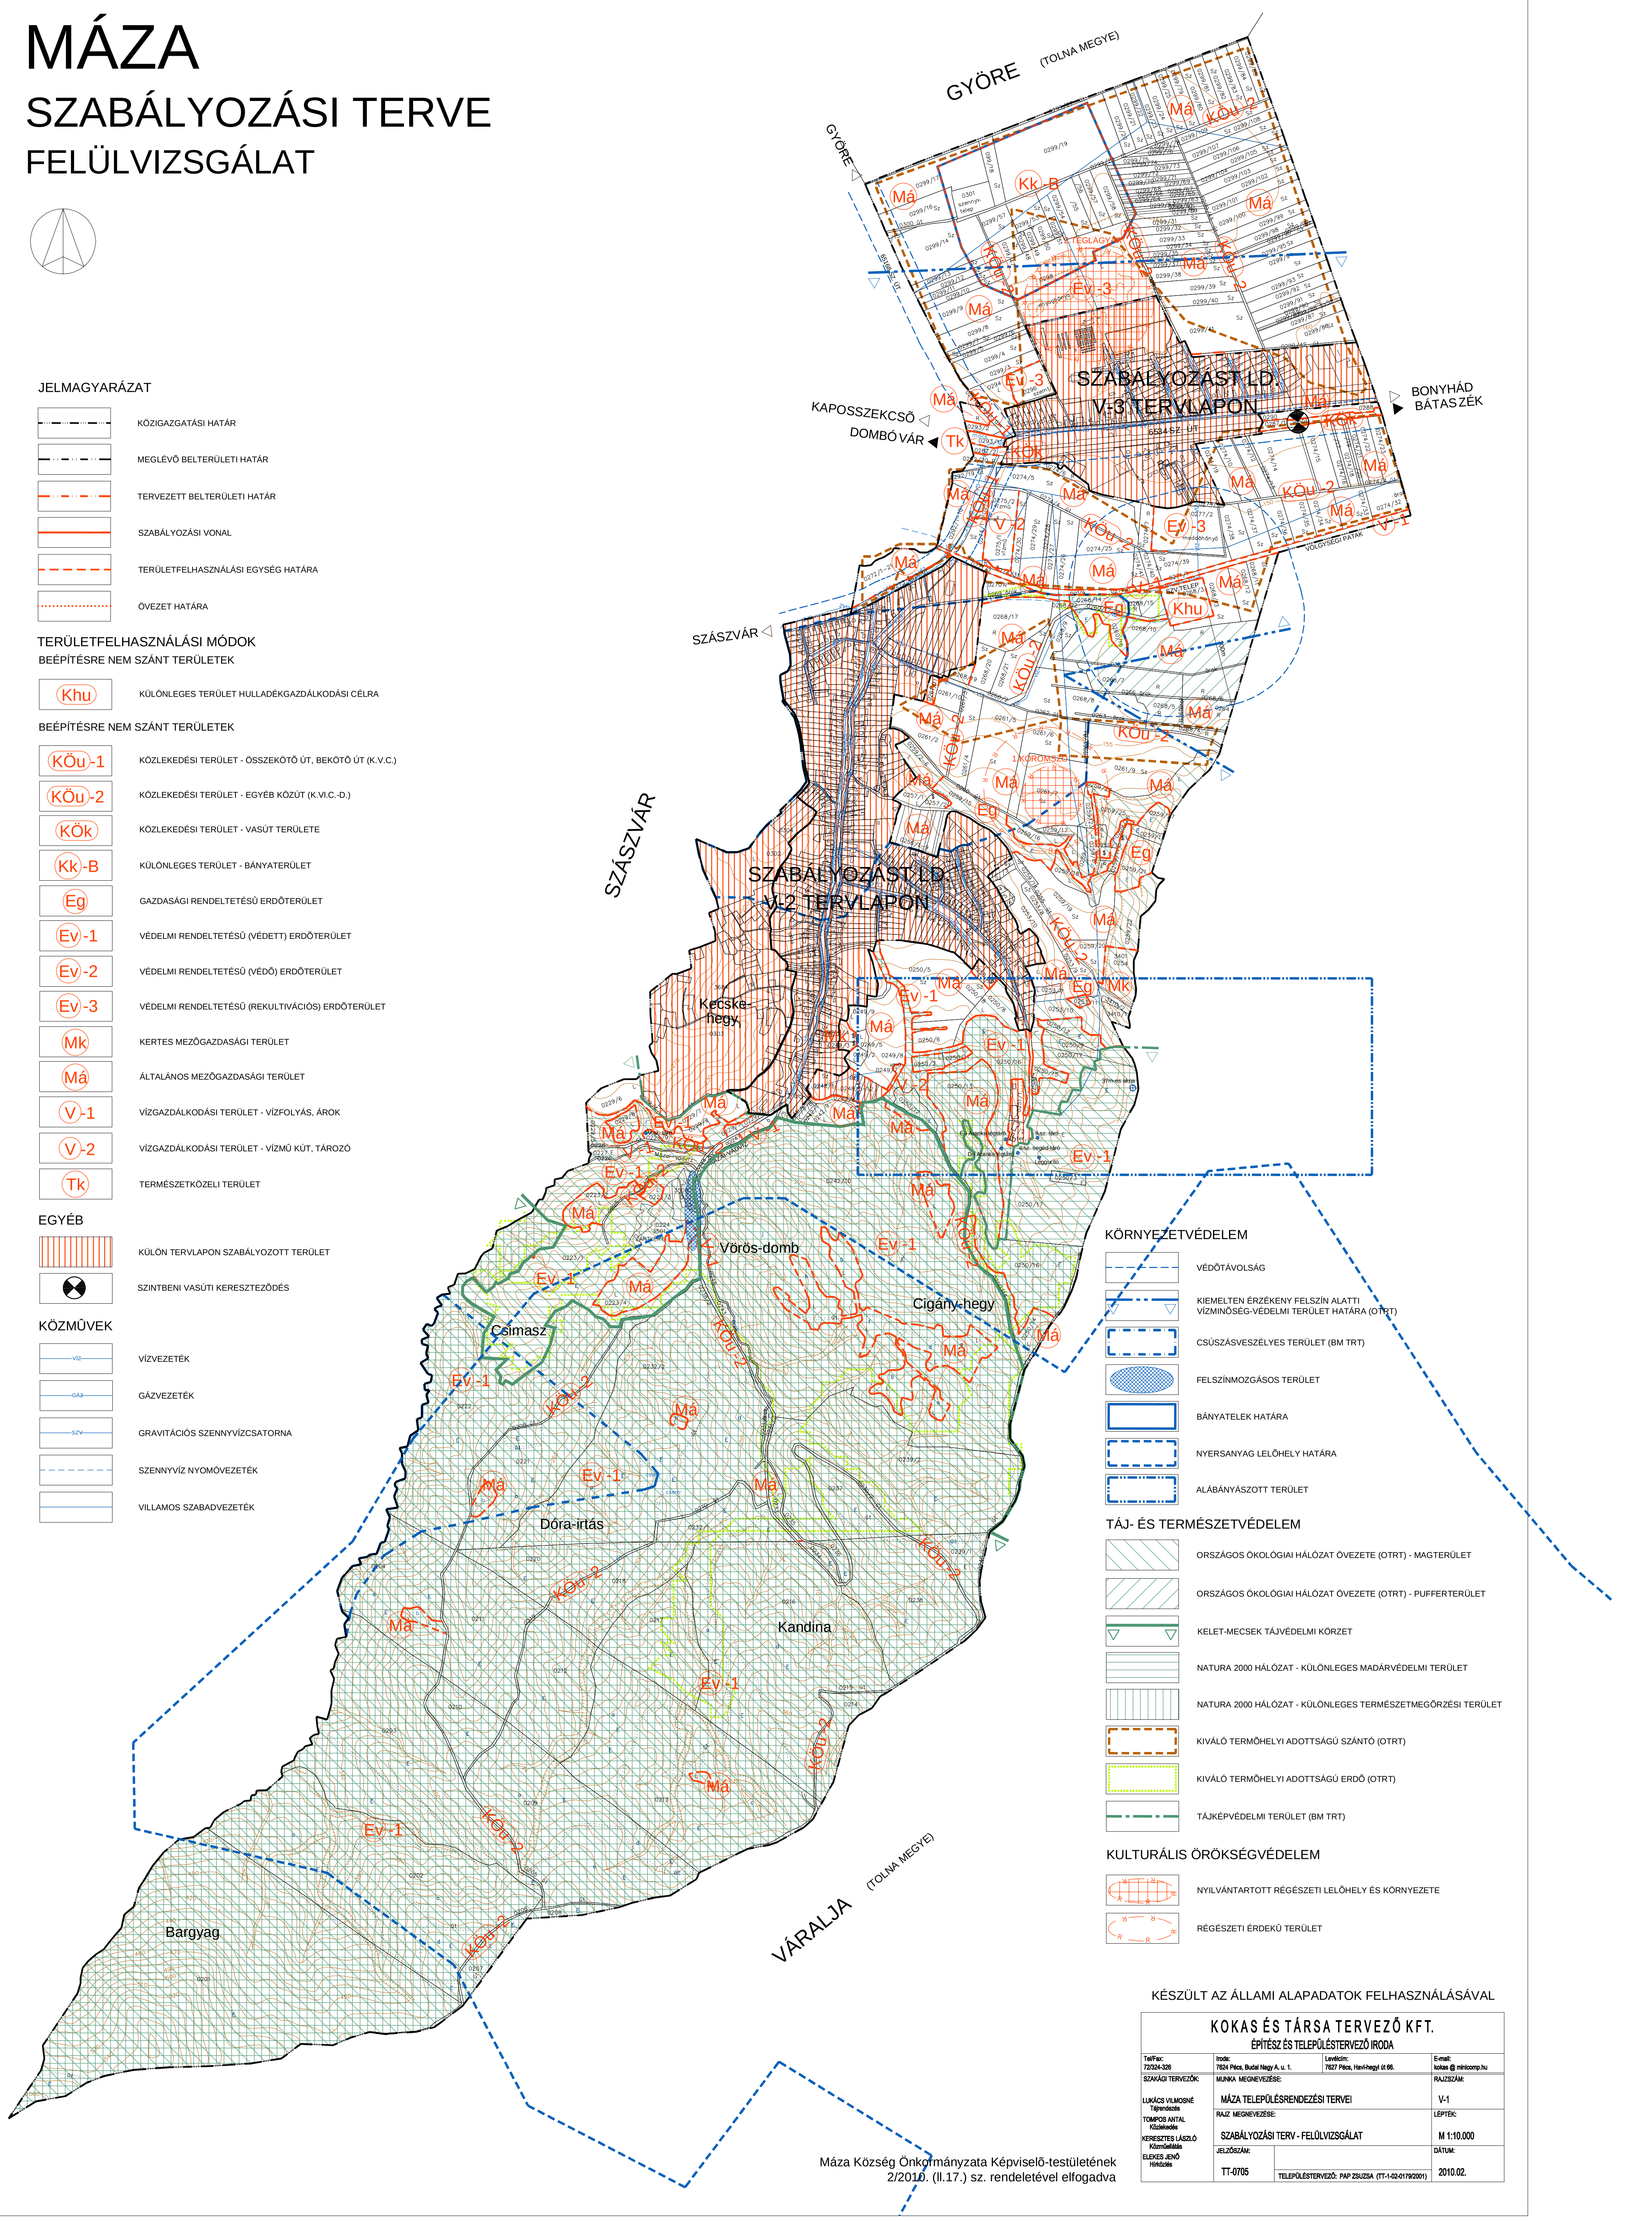

JELMAGYARÁZAT

- KÖZIGAZGATÁSI HATÁR
- MEGLÉVŐ BELTERÜLETI HATÁR
- TERVEZETT BELTERÜLETI HATÁR
- SZABÁLYOZÁSI VONAL
- TERÜLETFELHASZNÁLÁSI EGYSÉG HATÁRA
- ÖVEZET HATÁRA

TERÜLETFELHASZNÁLÁSI MÓDOK

BEÉPÍTÉSRE NEM SZÁNT TERÜLETEK

- Khu — KÜLÖNLEGES TERÜLET HULLADÉKGAZDÁLKODÁSI CÉLRA

BEÉPÍTÉSRE NEM SZÁNT TERÜLETEK

- KÖu-1 — KÖZLEKEDÉSI TERÜLET - ÖSSZEKÖTŐ ÚT, BEKÖTŐ ÚT (K.V.C.)
- KÖu-2 — KÖZLEKEDÉSI TERÜLET - EGYÉB KÖZÚT (K.VI.C.-D.)
- KÖk — KÖZLEKEDÉSI TERÜLET - VASÚT TERÜLETE
- Kk-B — KÜLÖNLEGES TERÜLET - BÁNYATERÜLET
- Eg — GAZDASÁGI RENDELTETÉSŰ ERDŐTERÜLET
- Ev-1 — VÉDELMI RENDELTETÉSŰ (VÉDETT) ERDŐTERÜLET
- Ev-2 — VÉDELMI RENDELTETÉSŰ (VÉDŐ) ERDŐTERÜLET
- Ev-3 — VÉDELMI RENDELTETÉSŰ (REKULTIVÁCIÓS) ERDŐTERÜLET
- Mk — KERTES MEZŐGAZDASÁGI TERÜLET
- Má — ÁLTALÁNOS MEZŐGAZDASÁGI TERÜLET
- V-1 — VÍZGAZDÁLKODÁSI TERÜLET - VÍZFOLYÁS, ÁROK
- V-2 — VÍZGAZDÁLKODÁSI TERÜLET - VÍZMŰ KÚT, TÁROZÓ
- Tk — TERMÉSZETKÖZELI TERÜLET

EGYÉB

- KÜLÖN TERVLAPON SZABÁLYOZOTT TERÜLET
- SZINTBENI VASÚTI KERESZTEZŐDÉS

KÖZMŰVEK

- VÍZVEZETÉK
- GÁZVEZETÉK
- GRAVITÁCIÓS SZENNYVÍZCSATORNA
- SZENNYVÍZ NYOMÓVEZETÉK
- VILLAMOS SZABADVEZETÉK

KÖRNYEZETVÉDELEM

- VÉDŐTÁVOLSÁG
- KIEMELTEN ÉRZÉKENY FELSZÍN ALATTI VÍZMINŐSÉG-VÉDELMI TERÜLET HATÁRA (OTRT)
- CSÚSZÁSVESZÉLYES TERÜLET (BM TRT)
- FELSZÍNMOZGÁSOS TERÜLET
- BÁNYATELEK HATÁRA
- NYERSANYAG LELŐHELY HATÁRA
- ALÁBÁNYÁSZOTT TERÜLET

TÁJ- ÉS TERMÉSZETVÉDELEM

- ORSZÁGOS ÖKOLÓGIAI HÁLÓZAT ÖVEZETE (OTRT) - MAGTERÜLET
- ORSZÁGOS ÖKOLÓGIAI HÁLÓZAT ÖVEZETE (OTRT) - PUFFERTERÜLET
- KELET-MECSEK TÁJVÉDELMI KÖRZET
- NATURA 2000 HÁLÓZAT - KÜLÖNLEGES MADÁRVÉDELMI TERÜLET
- NATURA 2000 HÁLÓZAT - KÜLÖNLEGES TERMÉSZETMEGŐRZÉSI TERÜLET
- KIVÁLÓ TERMŐHELYI ADOTTSÁGÚ SZÁNTÓ (OTRT)
- KIVÁLÓ TERMŐHELYI ADOTTSÁGÚ ERDŐ (OTRT)
- TÁJKÉPVÉDELMI TERÜLET (BM TRT)

KULTURÁLIS ÖRÖKSÉGVÉDELEM

- NYILVÁNTARTOTT RÉGÉSZETI LELŐHELY ÉS KÖRNYEZETE
- RÉGÉSZETI ÉRDEKŰ TERÜLET

KÉSZÜLT AZ ÁLLAMI ALAPADATOK FELHASZNÁLÁSÁVAL

Máza Község Önkormányzata Képviselő-testületének 2/2010. (II.17.) sz. rendeletével elfogadva

KOKAS ÉS TÁRSA TERVEZŐ KFT.

ÉPÍTÉSZ ÉS TELEPÜLÉSTERVEZŐ IRODA

Tel/Fax: 72/324-326	Iroda: 7624 Pécs, Budai Nagy A. u. 1.	Levélcím: 7627 Pécs, Hári-hegyi út 66.	E-mail: kokas @ mirkomp.hu
SZAKÁGI TERVEZŐK: LUKÁCS VILMOSNÉ Tájrendezés; TOMPOS ANTAL Közlekedés; KERESZTES LÁSZLÓ Közműellátás; ELEKES JENŐ Hírközlés	MUNKA MEGNEVEZÉSE: MÁZA TELEPÜLÉSRENDEZÉSI TERVEI		RAJZSZÁM: V-1
	RAJZ MEGNEVEZÉSE: SZABÁLYOZÁSI TERV - FELÜLVIZSGÁLAT		LÉPTÉK: M 1:10.000
	JELZŐSZÁM: TT-0705	TELEPÜLÉSTERVEZŐ: PAP ZSUZSA (TT-1-03-0179/2001)	DÁTUM: 2010.02.