
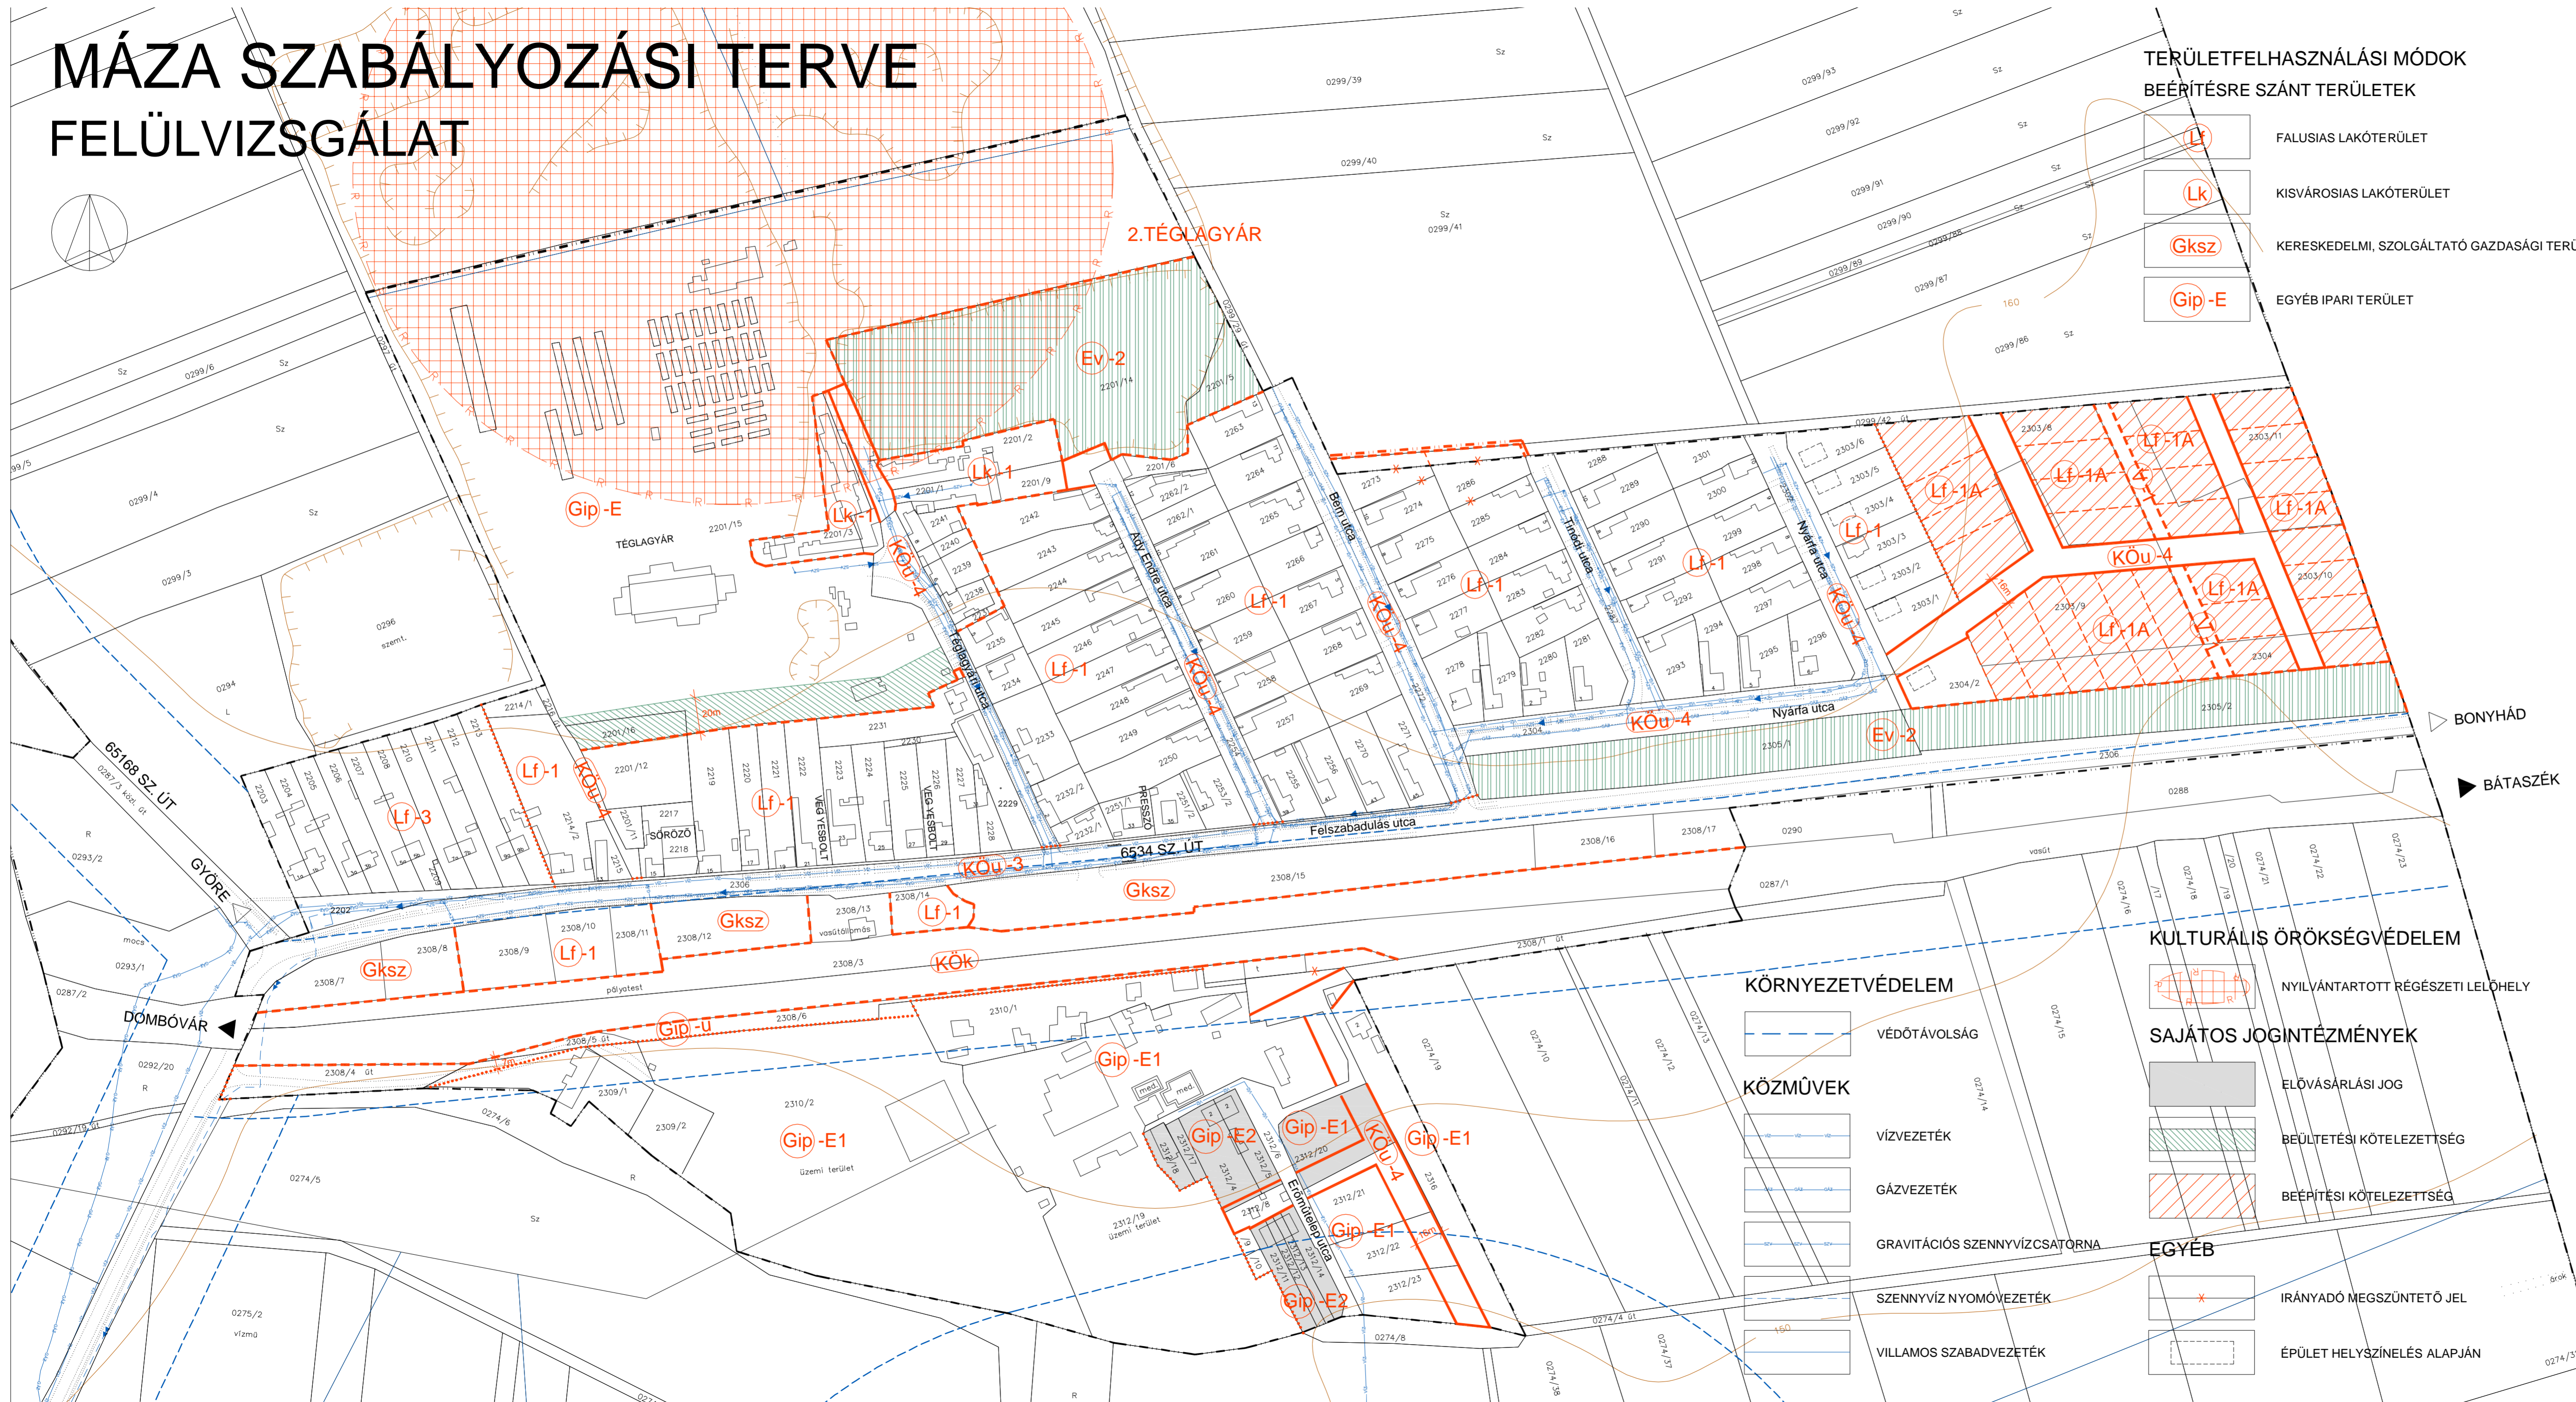


MÁZA SZABÁLYOZÁSI TERVE FELÜLVIZSGÁLAT

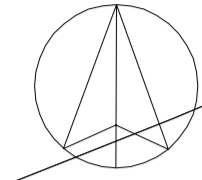

TERÜLETFELHASZNÁLÁSI MÓDOK BEÉPÍTÉSRE SZÁNT TERÜLETEK

- Lf** FALUSIAS LAKÓTERÜLET
- Lk** KISVÁROSIAS LAKÓTERÜLET
- Gksz** KERESKEDELMI, SZOLGÁLTATÓ GAZDASÁGI TERÜLET
- Gip-E** EGYÉB IPARI TERÜLET

BEÉPÍTÉSRE NEM SZÁNT TERÜLETEK

- KÖu-3** KÖZLEKEDÉSI TERÜLET - GYÚJTÓÚT (B. V. c. c.)
- KÖu-4** KÖZLEKEDÉSI TERÜLET - KISZOLGÁLÓ ÚT (B. VI. d. B.-D.)
- Gip-u** IPARTERÜLETI MAGÁNÚT
- KÖk** KÖZLEKEDÉSI TERÜLET - VASÚT
- Ev-2** VÉDELMI RENDELTETÉSŰ (VÉDŐ) ERDŐTERÜLET
- V-1** VÍZGAZDÁLKODÁSI TERÜLET - VÍZFOLYÁS, ÁROK

ÁLTALÁNOS ELEMEEK

- KÖZIGAZGATÁSI HATÁR
- MEGLÉVŐ BELTERÜLETI HATÁR
- TERVEZETT BELTERÜLETI HATÁR
- SZABÁLYOZÁSI VONAL
- TERÜLETFELHASZNÁLÁSI EGYSÉG HATÁRA
- ÉPÍTÉSI ÖVEZET, ÖVEZET HATÁRA
- IRÁNYADÓ TELEKHATÁR

KÖRNYEZETVÉDELEM

- VÉDŐTÁVOLSÁG
- KÖZMŰVEK**
 - VÍZVEZETÉK
 - GÁZVEZETÉK
 - GRAVITÁCIÓS SZENNYVÍZCSATORNA
 - SZENNYVÍZ NYOMÓVEZETÉK
 - VILLAMOS SZABADVEZETÉK

KULTURÁLIS ÖRÖKSÉGVÉDELEM

- NYILVÁNTARTOTT RÉGÉSZETI LELOHÉLY

SAJÁTOS JOGINTÉZMÉNYEK

- ELŐVÁSÁRLÁSI JOG
- BEÜLTETÉSI KÖTELEZETTSÉG
- BEÉPÍTÉSI KÖTELEZETTSÉG

EGYÉB

- IRÁNYADÓ MEGSZÜNTETŐ JEL
- ÉPÜLET HELYSZÍNEELÉS ALAPJÁN

Máza Község Önkormányzata Képviselő-testületének
2/2010. (II.17.) sz. rendeletével elfogadva
KÉSZÜLT AZ ÁLLAMI ALAPADATOK FELHASZNÁLÁSÁVAL

KOKAS ÉS TÁRSA TERVEZŐ KFT. ÉPÍTÉSZ ÉS TELEPÜLÉSTERVEZŐ IRODA			
Tel/Fax: 72/324-328	Iroda: 7624 Pécs, Budai Nagy A. u. 1.	Levél cím: 7627 Pécs, Haví-hegyi út 66.	E-mail: kokas@minikomp.hu
SZAKÁGI TERVEZŐK: LUKÁCS VILMOSNÉ Tájerővezető TOMPOS ANTAL Közvetlen KERESZTES LÁSZLÓ Közvetlen ELEKES JENŐ Hírközvetítő	MUNKA MEGNEVEZÉSE: MÁZA TELEPÜLÉSTERVEZÉSI TERVEI RAJZ MEGNEVEZÉSE: SZABÁLYOZÁSI TERV - VASÚTÁLLOMÁS KÖRNYÉKE JELSZÁM: TT-0705	RAJZSZÁM: V-3 LÉPTÉK: M 1:2000 DÁTUM: 2010.02.	TELEPÜLÉSTERVEZŐ: PAP ZSUZSA (TT-1-02-0179/2001)